


AMOS 13



Tel Aviv

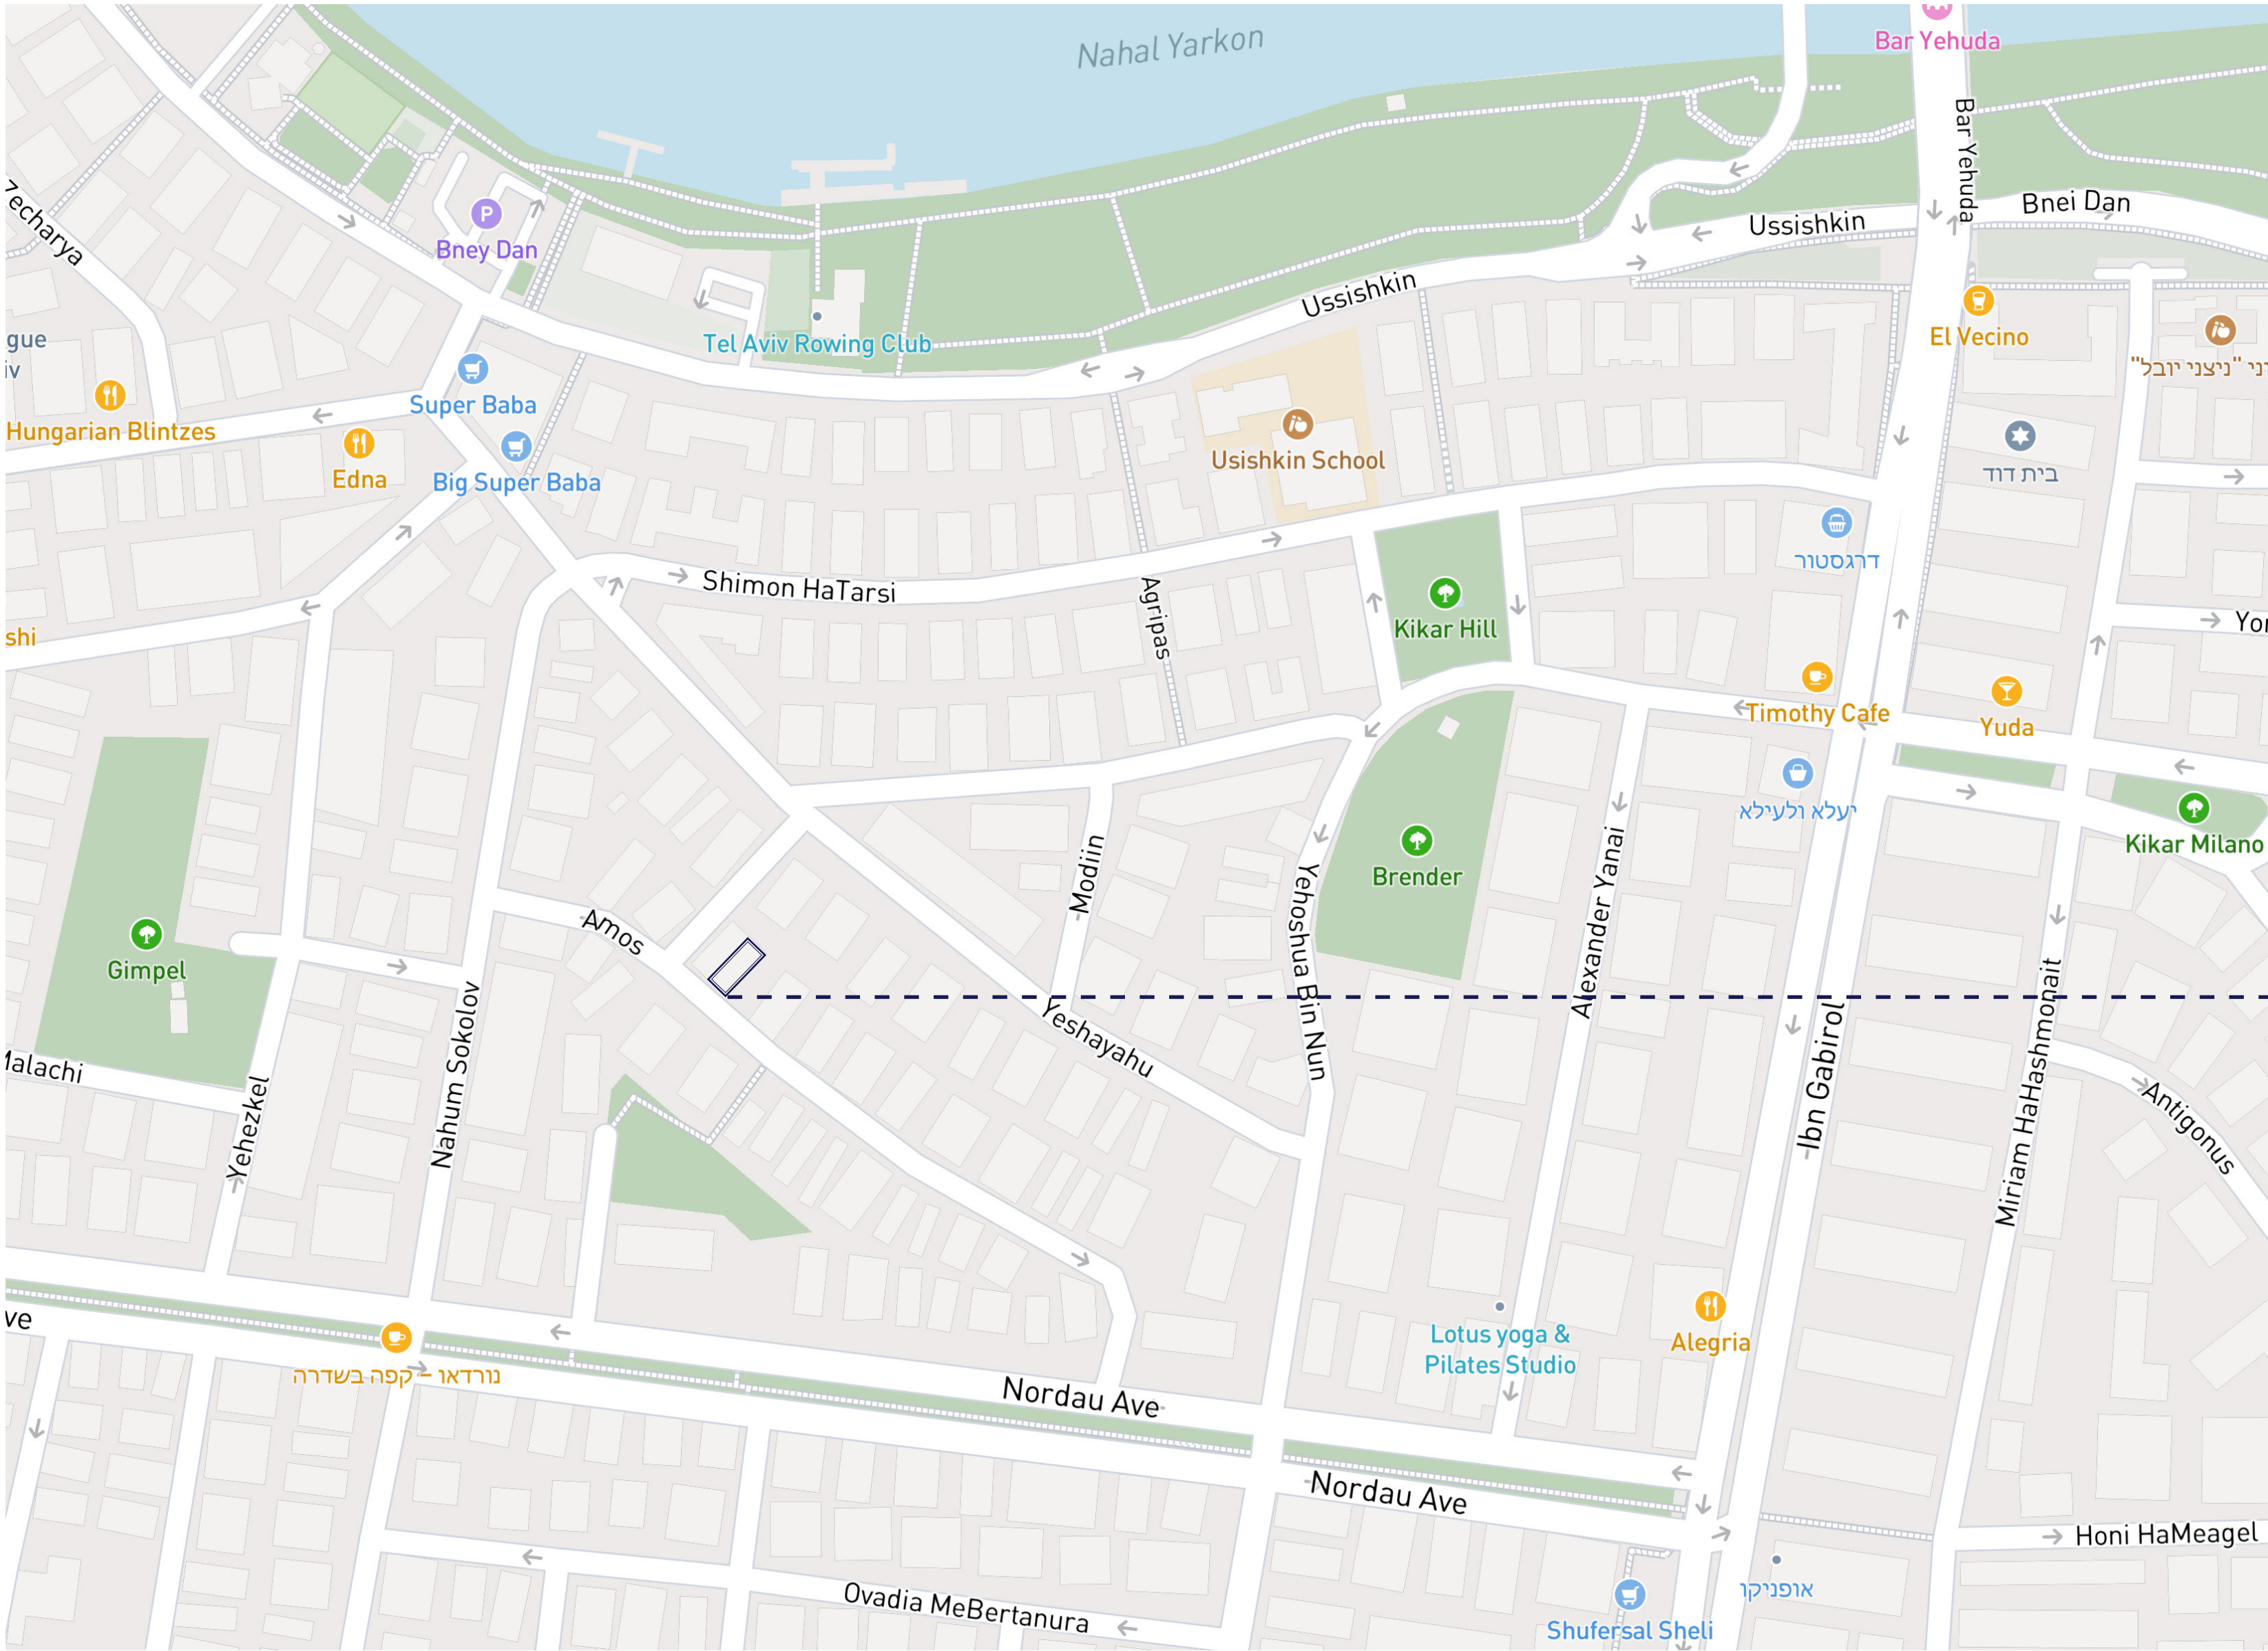

א מיקום: עמוס 13, תל אביב



דירת גן דופלקס

קומת קרקע + 1-

שטח (מ"ר): בנוי: 54.60 | גינה: 85

חדרים: 2.5


ריצוף: 100*100 / פרקט

מיזוג אוויר: מולטי אינוורטר, אלקטרה

מטבח: דאדא - טולמנס

כיווני אוויר: צפון, מערב

מחיר: 5,971,200 ש"ח

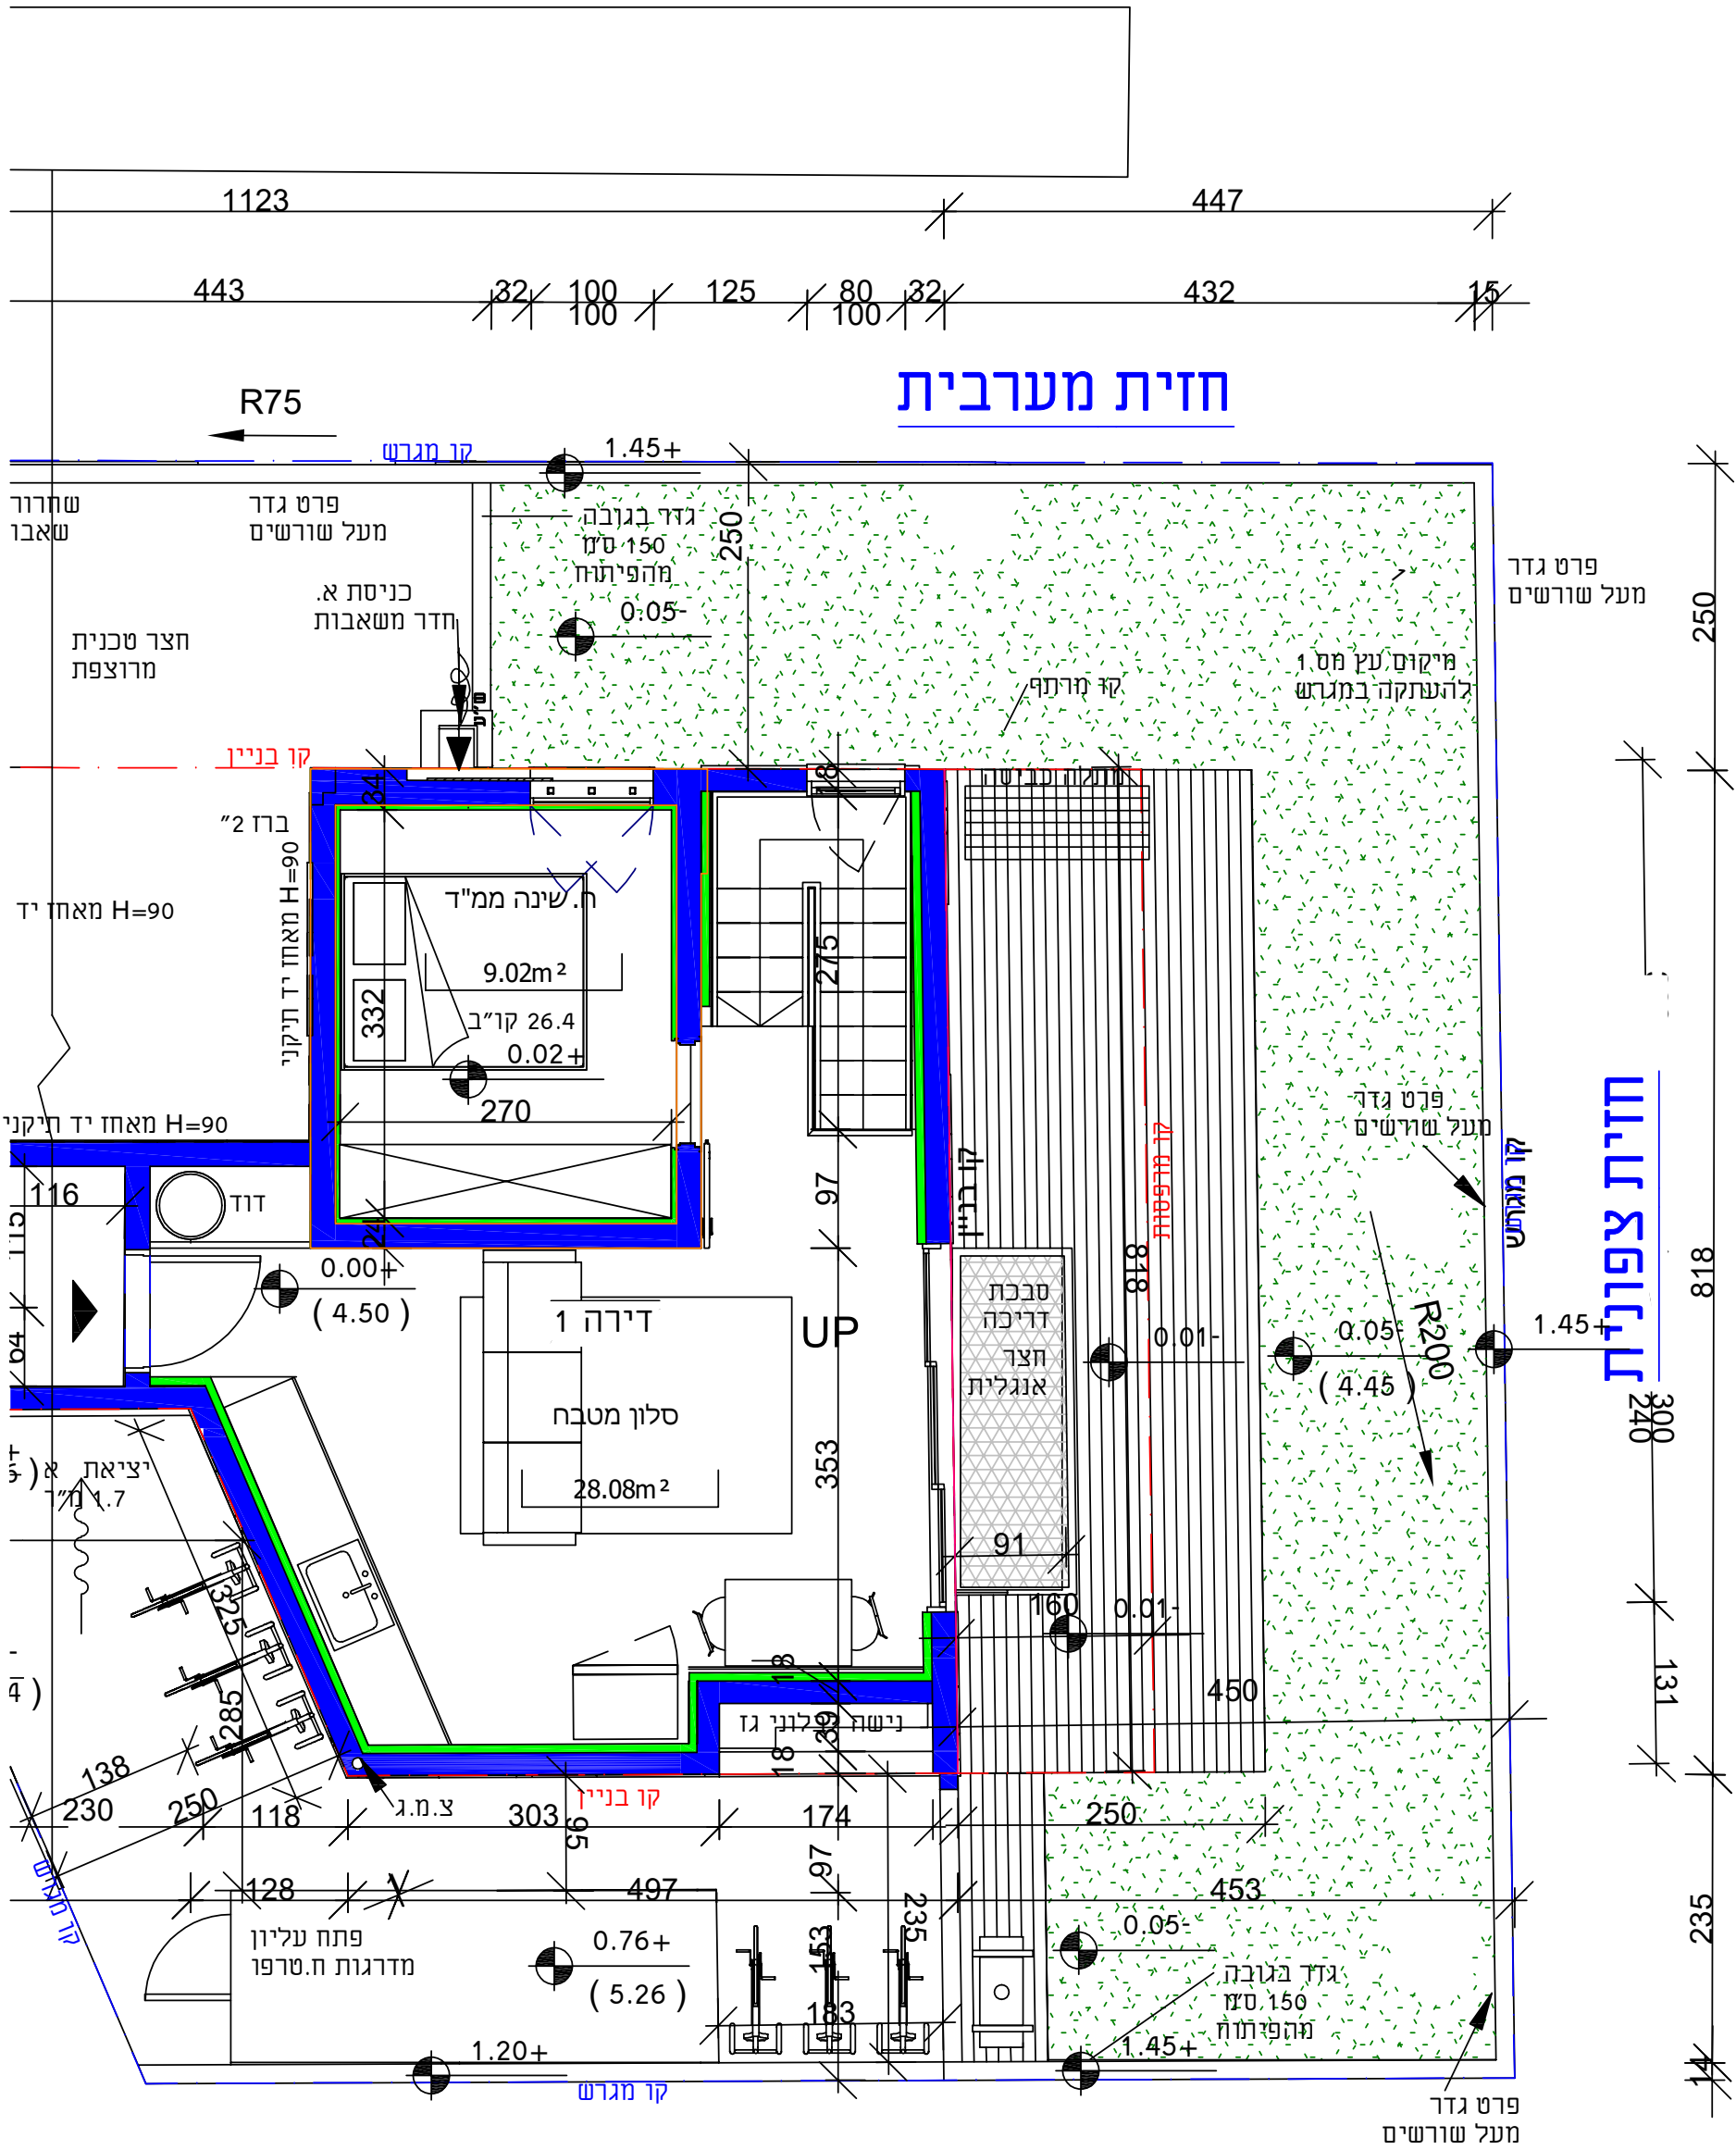

קומת קרקע

דירה 02

קומה 01

שטח (מ"ר): בנוי: 62.70 | מרכסת: 11

חדרים: 3


ריצוף: 100*100 / פרקט

מיזוג אוויר: מולטי אינוורטר, אלקטרה

מטבח: דאדא - טולמנס

כיווני אוויר: דרום ומזרח

מחיר: 5,319,600 ש"ח

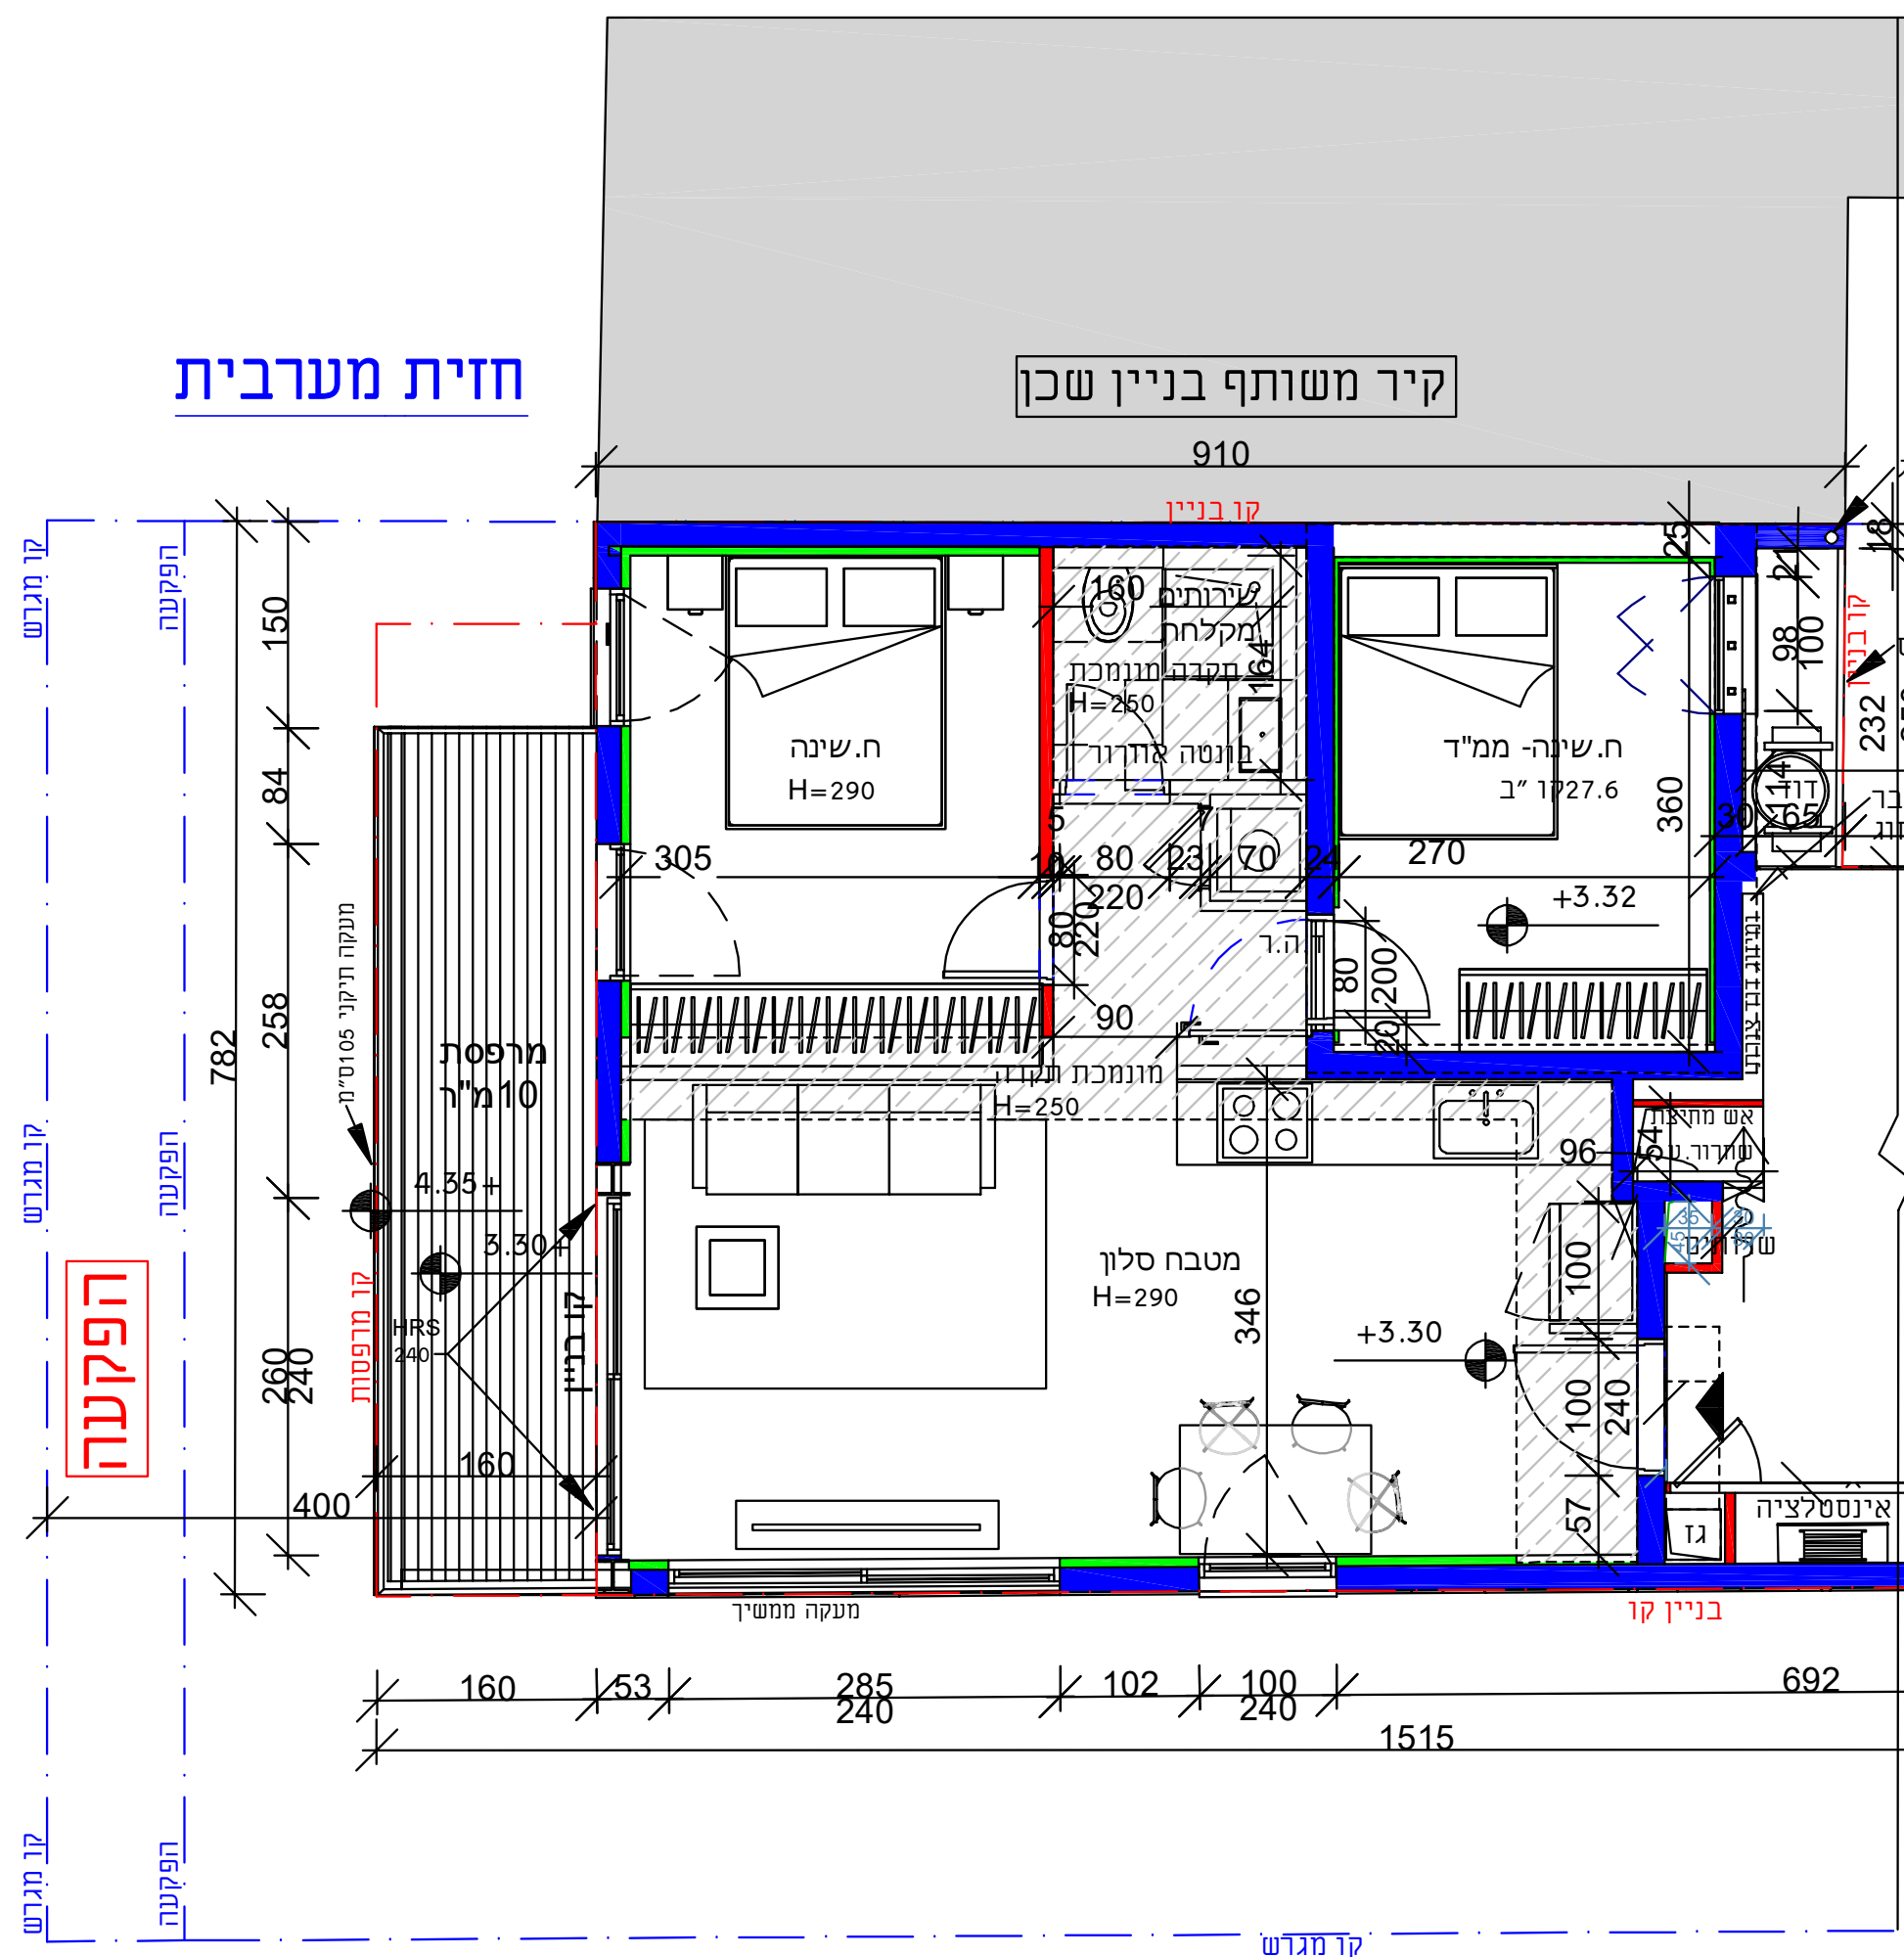


חזית מזרחית

חזית מערבית

חזית דרומית

קיר משותף בניין שכן

חזית מערבית

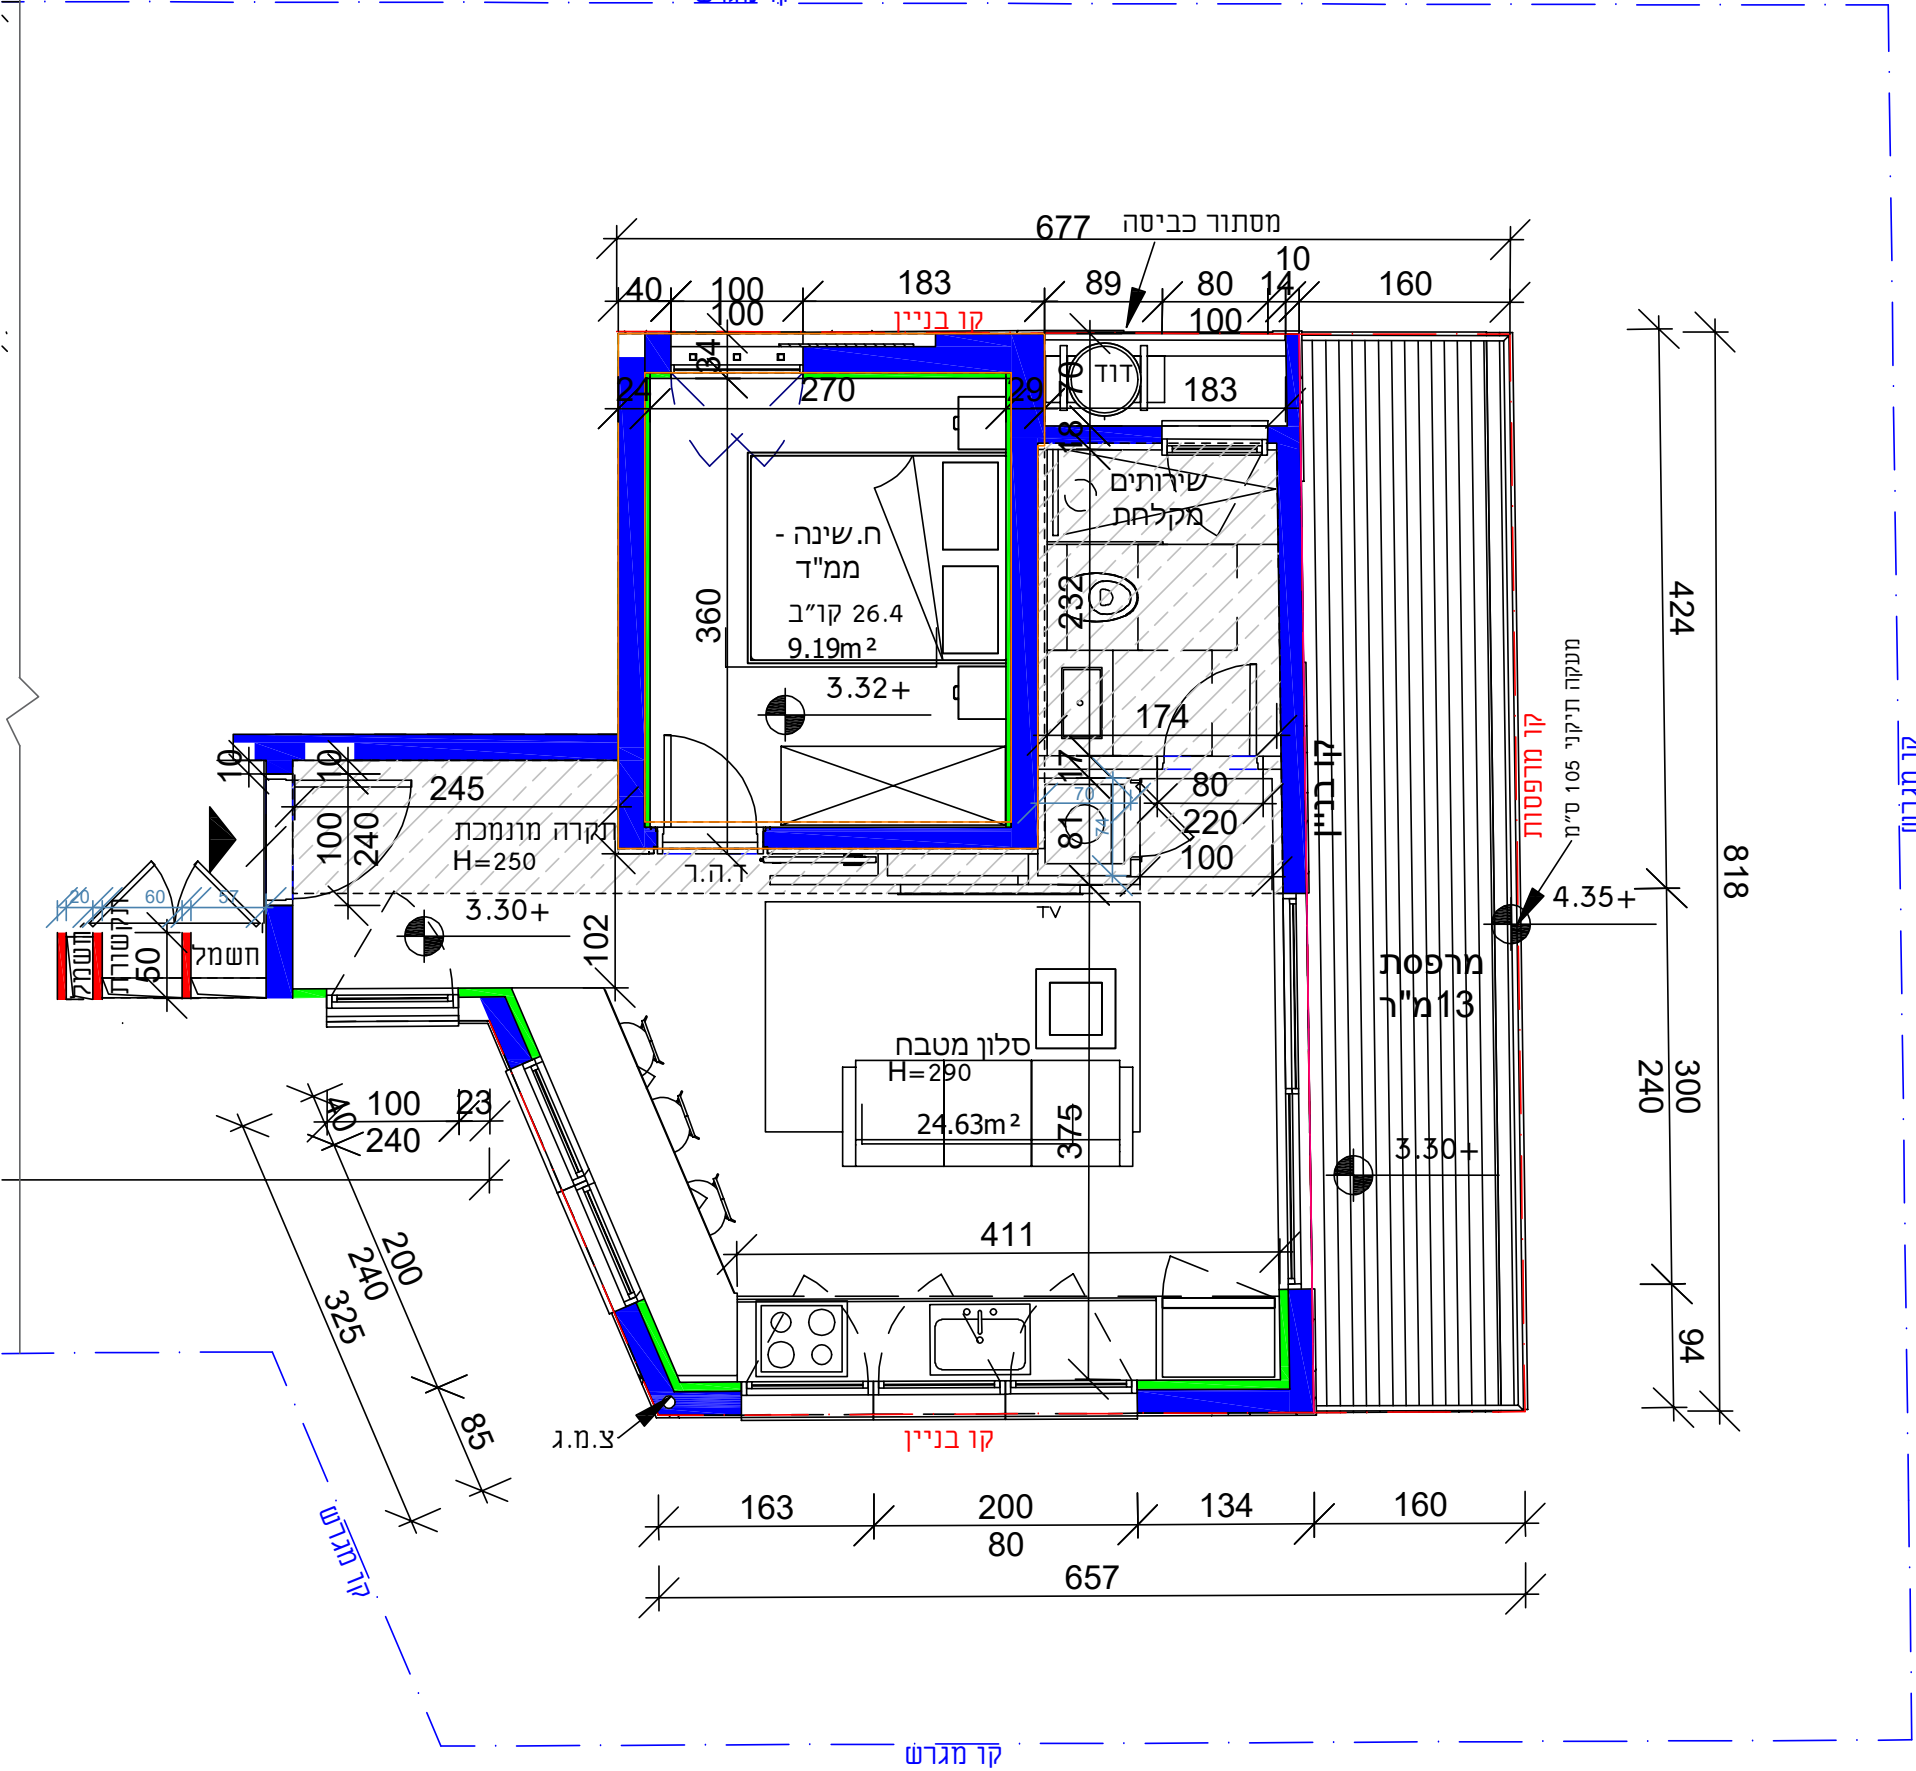


חזית מזרחית

מחיר: 3,945,600 ש"ח

אורן שדות בניה

קיר משותף בניין שכן

חזית מערבית

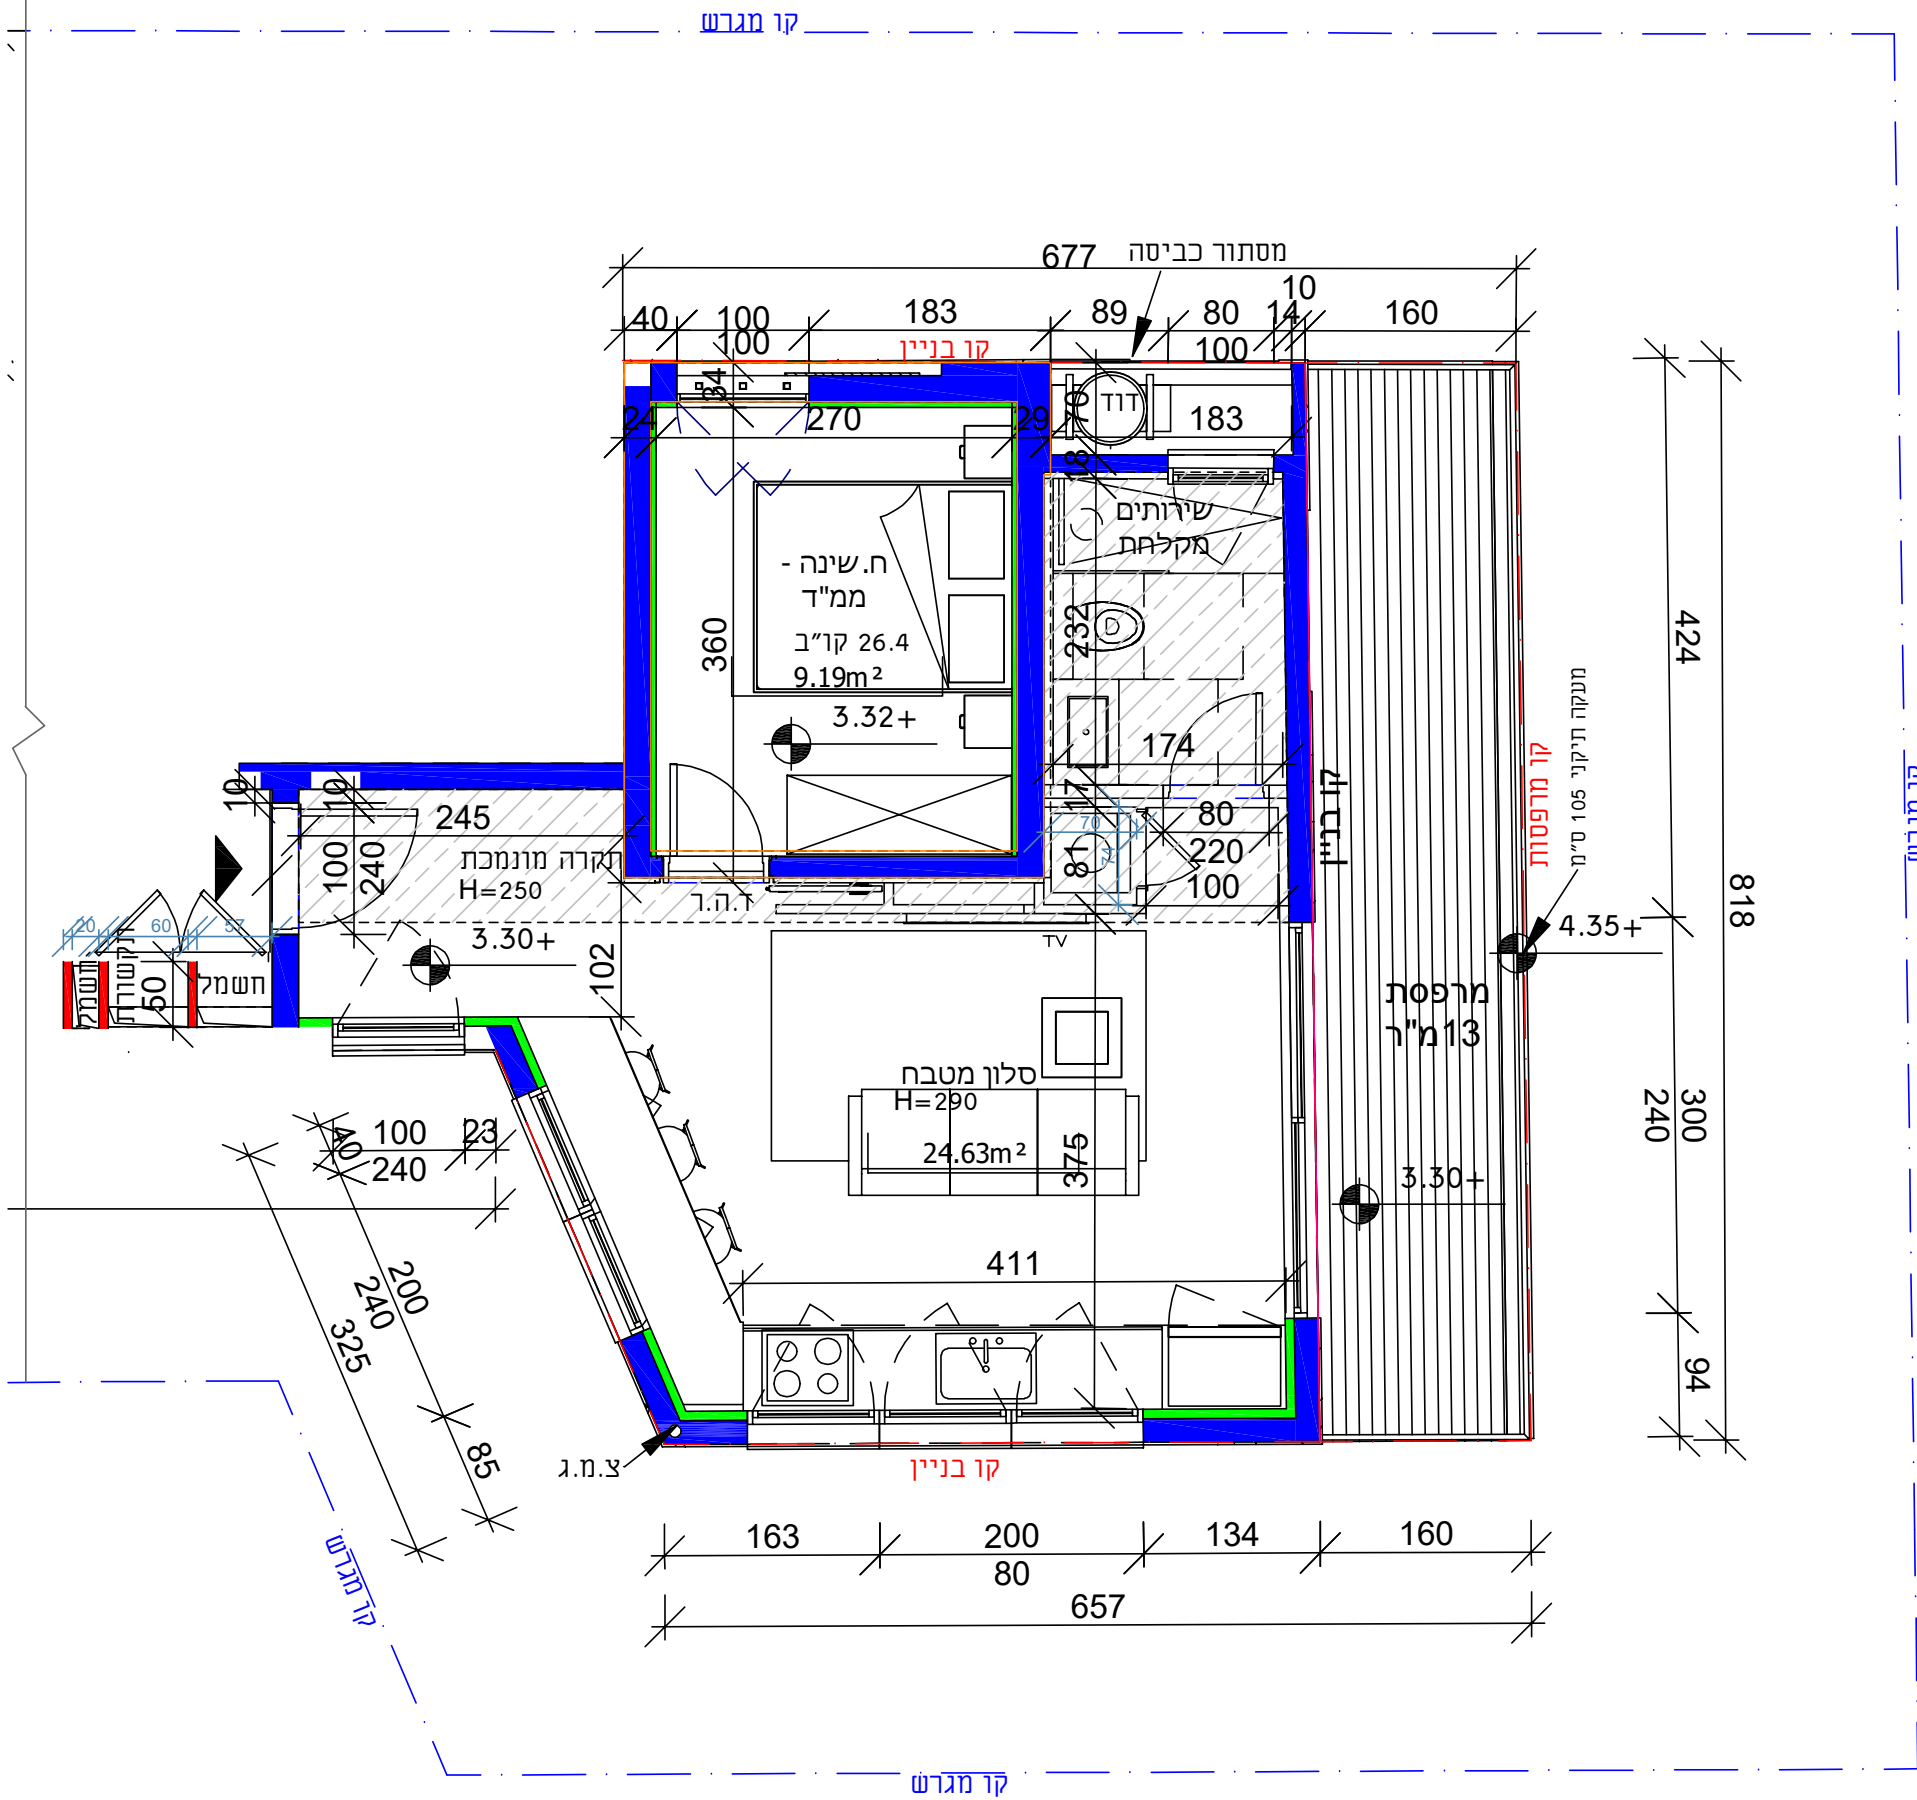

חזית מזרחית

דירה 05
קומה 02

שטח (מ"ר): בנוי: 48.30 | מרפסת: 13

חדרים: 2

ריצוף: 100*100 / פרקט

מיזוג אוויר: מולטי אינוורטר, אלקטרה

מטבח: דאדא - טולמנס

כיווני אוויר: צפון, מערב ומזרח

מחיר: 4,055,200 ש"ח

למאפא שטח

פנטהאוס דופלקס

קומות 5+6

שטח (מ"ר): סה"כ | בנוי: 129.5 | מרכסת: 29

קומה 5 | בנוי: 48.5 | מרכסת: 13

קומה 6 | בנוי: 81 | מרכסת: 16

חדרים: 4


ריצוף: 100*100 / פרקט

מיזוג אוויר: מולטי אינוורטר, אלקטרה

מטבח: דאדא - טולמנס

כיווני אוויר: קומה 5 | צפון, מערב ומזרח

מחיר: 16,000,000 ש"ח

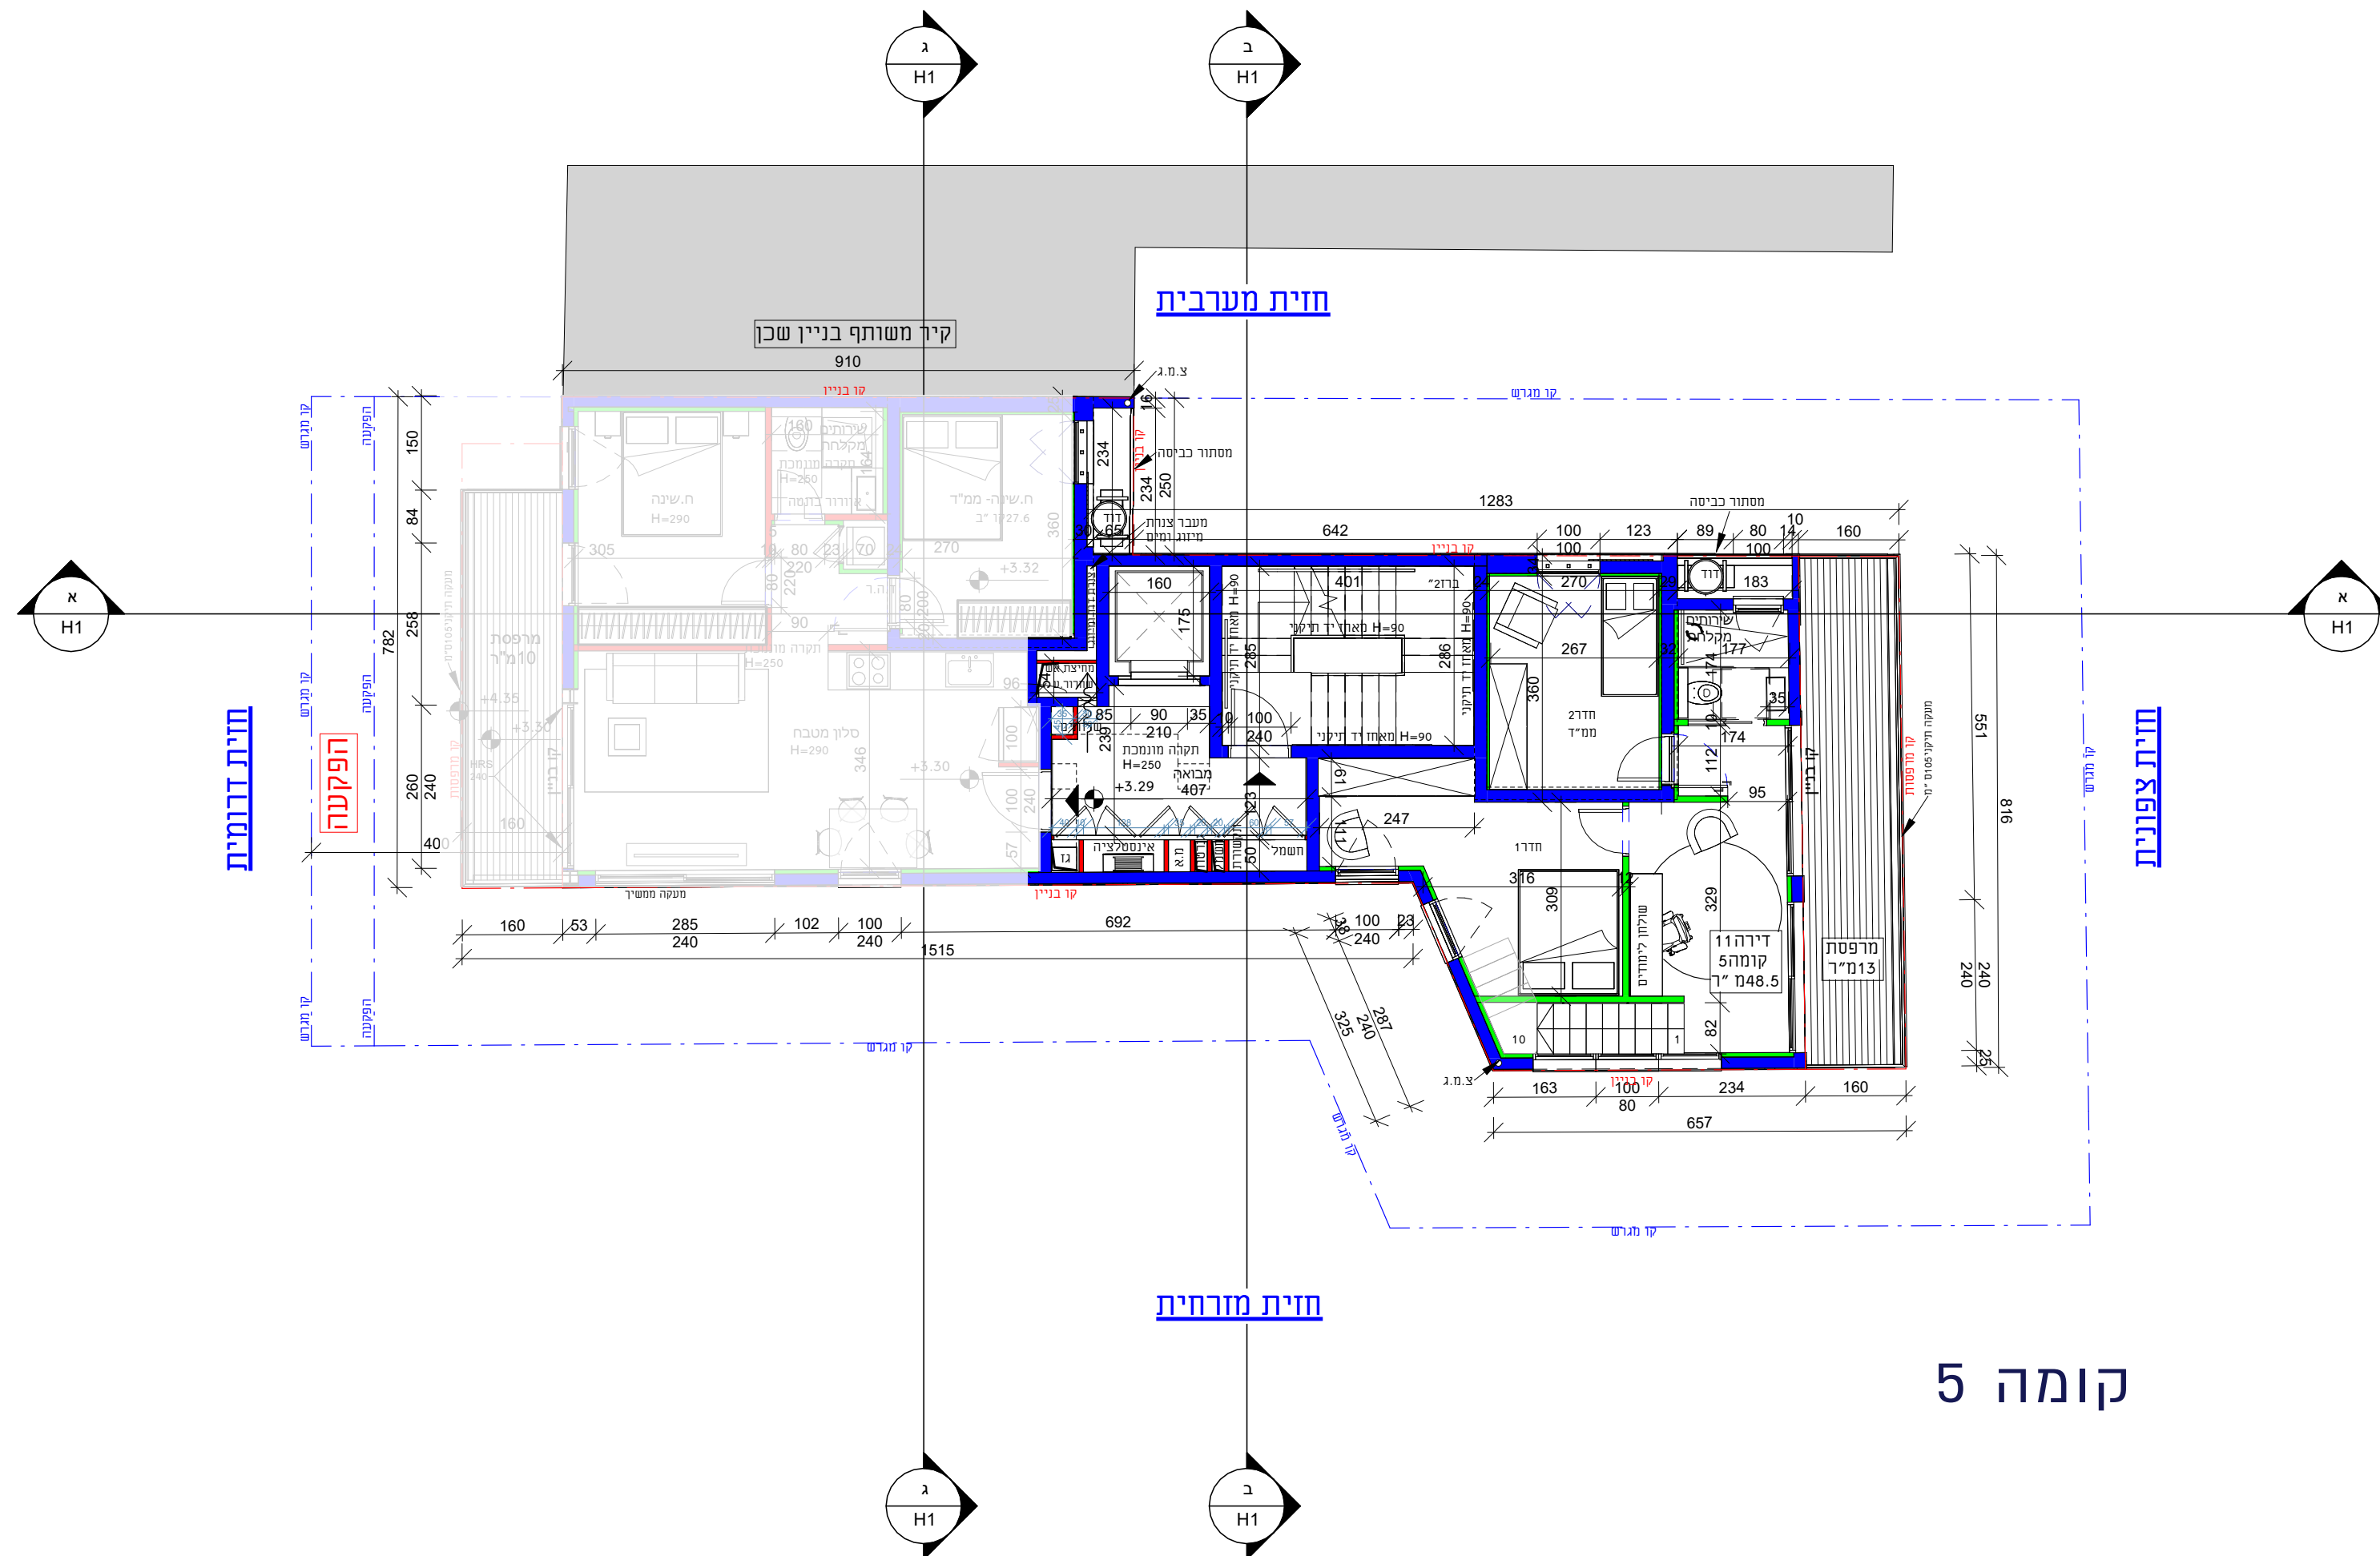

פנטהאוס דופלקס

קומות 5+6

שטח (מ"ר): סה"כ | בנוי: 129.5 | מרפסת: 29

קומה 5 | בנוי: 48.5 | מרפסת: 13

קומה 6 | בנוי: 81 | מרפסת: 16

4: חדרים

ריצוף: 100×100 / פרקט


מיזוג אוויר: מולטי אינוורטר, אלקטרה

מטבח: דאדא - טולמנס

כיווני אוויר: קומה 6 | צפון, מערב, דרום ומזרח

מחיר: 16,000,000 ש"ח

אורן שדות בניה

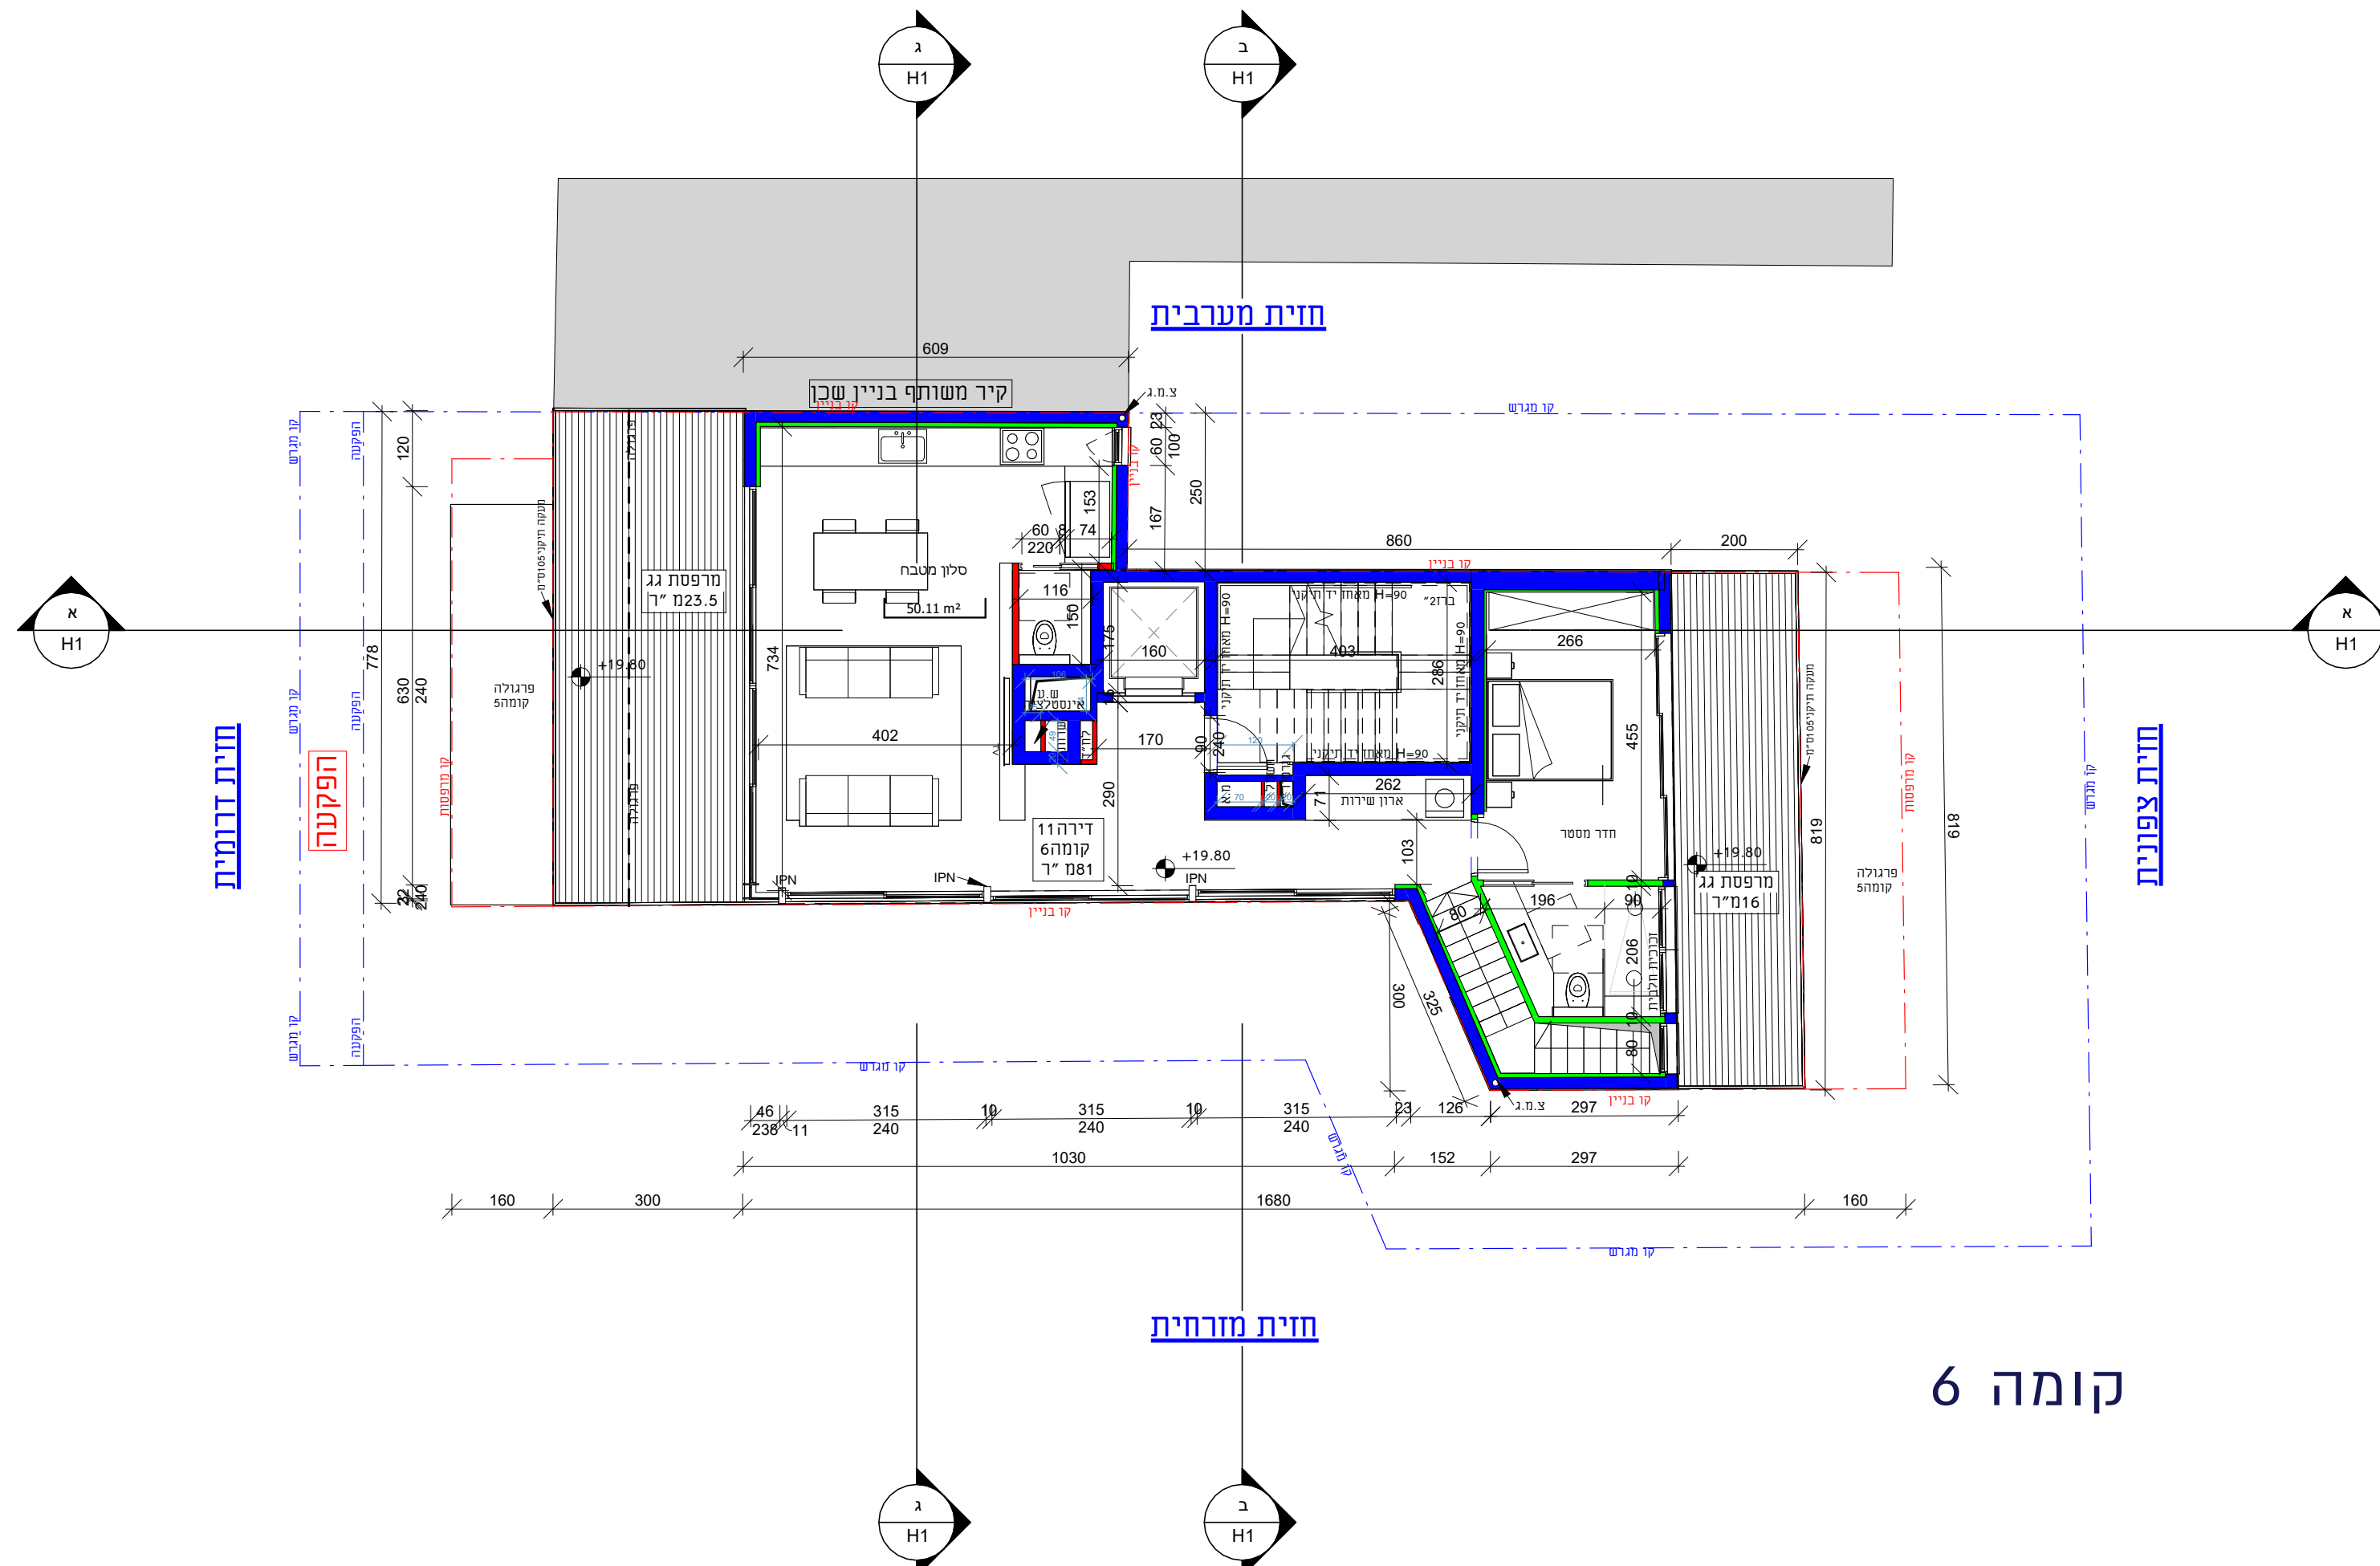



פנטהאוס דופלקס | פנים



פנטהאוס דופלקס | חוץ